



ΕΦΗΜΕΡΙΣ ΤΗΣ ΚΥΒΕΡΝΗΣΕΩΣ

ΤΗΣ ΕΛΛΗΝΙΚΗΣ ΔΗΜΟΚΡΑΤΙΑΣ

ΤΕΥΧΟΣ ΤΕΤΑΡΤΟ **Αρ. Φύλλου 490**

13 Ιουνίου 2002

ΠΕΡΙΕΧΟΜΕΝΑ

ΑΠΟΦΑΣΕΙΣ

ΑΠΟΦΑΣΕΙΣ

Αριθ. 1135/Φ.2007 (1)

Αναγκαστική απαλλοτρίωση ακινήτων έκτασης 166.779 τ.μ. για την κατασκευή της Ε.Ο. Ηράκλειο - Αγ. Δέκα παράκαμψη: Σίβα - Βενεράτο - Αυγενική Νομού Ηρακλείου.

Ο ΓΕΝΙΚΟΣ ΓΡΑΜΜΑΤΕΑΣ
ΠΕΡΙΦΕΡΕΙΑΣ ΑΤΤΙΚΗΣ

Έχοντας υπόψη:

1. Τις διατάξεις του Ν. 2882/2.2.2001 «Κώδικας Αναγκαστικών Απαλλοτριώσεων Ακινήτων» όπως συμπληρώθηκε με τις διατάξεις του Ν. 2971/2001 (ΦΕΚ 285/19.12.2001) περί Αιγιαλού και Παραλίας άρθρο 33 και τις διατάξεις του Ν. 2985/31.1.2002 (ΦΕΚ 18/4.2.2002 τ. Α΄) «Προσαρμογή των διατάξεων του κώδικα αναγκαστικών απαλλοτριώσεων ακινήτων στο Σύνταγμα».

2. Τις διατάξεις του Δ/τος της 25.10.29 «περί κωδικοποιήσεως των περί κατασκευής και συντηρήσεως οδών κειμένων διατάξεων» .

3. Το υπ'αριθμόν 1048/16.4.2002 έγγραφο της Περιφέρειας Κρήτης της Δ/νσης Ελέγχου Κατασκευής Έργων με το οποίο προτείνεται η κήρυξη απαλλοτρίωσης ακινήτων έκτασης 166,779 τ.μ. για την κατασκευή της «Ε.Ο. Ηράκλειο - Αγ. Δέκα παράκαμψη: Σίβα - Βενεράτο - Αυγενική Νομού Ηρακλείου».

4. Το γεγονός ότι η παρούσα απαλ/ση αφορά τη διάνοιξη νέας χάραξης Εθνικής οδού (αριθ. 97) ανεξάρτητης από την υφιστάμενη σήμερα Εθνική οδό.

5. Την 1146/29.4.2002 βεβαίωση που προβλέπεται από το άρθρο 1 & 1γ του Ν. 2985/31.1.2002 (ΦΕΚ 18/4.2.2002 τ.Α΄).

6. Την 105846/15.2.2002 κ.υ.α. έγκρισης Περιβαλλοντικών όρων υπουργών ΠΕΧΩΔΕ-ΓΕΩΡΓΙΑΣ & ΠΟΛΙΤΙΣΜΟΥ, αποφασίζουμε:

Κηρύσσουμε την αναγκαστική απαλλοτρίωση, για λόγους δημόσιας ωφέλειας και ειδικότερα για τη κατασκευή της «Ε.Ο. Ηράκλειο - Αγ. Δέκα παράκαμψη: Σίβα - Βενεράτο - Αυγενική Νομού Ηρακλείου» έκτασης συνολικού εμβαδού 166.779 τ.μ. που βρίσκεται στο Νομό Ηρακλείου και εικονίζεται με κλίμακα 1: 500 στο από Ιανουάριο 2001 και με αριθμό 1 έως 4 κτηματολογικά διαγράμματα και στον αντίστοιχο κτηματολογικό πίνακα της ΔΜΕΟ - Δ.Σ.Ε. τ. 12ης Π.Υ.Δ.Ε. του Υπουργείου Περιβάλλοντος Χωροταξίας και Δημοσίων Έργων τα οποία έχει συντάξει η « Ε. ΓΟΒΔΕΛΑ - ΠΑΝΝΑΚΑΚΗ», έχουν ελεγχθεί στις 22.3.2002 από τον Απ. Παπαδιά και Κων/νο Αναστασόπουλο, και θεωρηθεί από τον Δ/ντή της Δ/νσης Απαλ/σεων και Τοπ/σεων (Δ 12) του Υπουργείου ΠΕΧΩΔΕ Κων/νο Δεσύπρη στις 22.3.2002 και εγκριθεί με τη Δ12/0/32033/22.3.2002 απόφαση Υπουργείου ΠΕΧΩΔΕ.

Στην έκταση που απαλλοτριώνεται προβάλουν δικαιώματα κυριότητας οι :

1. Παναγιωτάκης Γεώργιος
2. Λουκαδάκης Γεώργιος κ.λ.π.

Στην έκταση που απαλλοτριώνεται δεν περιλαμβάνονται οι εκτάσεις εκείνες οι οποίες στα κτηματολογικά στοιχεία φέρονται ότι ανήκουν στο Δημόσιο.

Η απαλλοτρίωση κηρύσσεται υπέρ του Δημοσίου και με δαπάνη:

α) του Δημοσίου και θα αντιμετωπισθεί από τις πιστώσεις του ΣΑΕΠ Κρήτης 0023/2001 ΕΠ 00230014 και

β) των ωφελούμενων παρόδιων ιδιοκτητών.

Η απόφαση αυτή να δημοσιευθεί στην Εφημερίδα της Κυβερνήσεως.

Ηράκλειο, 30 Μαΐου 2002

Ο Γενικός Γραμματέας Περιφέρειας
ΑΘΑΝΑΣΙΟΣ ΚΑΡΟΥΝΤΖΟΣ

Αριθ. ΔΚ 936 (2)

Αναγκαστική απαλλοτρίωση ακινήτου, στην περιοχή Καρδάμαινα, νήσου Κω, Ν. Δωδ/σου, για αρχαιολογικούς σκοπούς.

Η ΓΕΝΙΚΗ ΓΡΑΜΜΑΤΕΑΣ
ΠΕΡΙΦΕΡΕΙΑΣ ΝΟΤΙΟΥ ΑΙΓΑΙΟΥ

Έχοντας υπόψη:

1. Τις διατάξεις του Ν. 2882/2001 (Φ.Ε.Κ. 17/6.2.2001 Τεύχος Α΄) «περί αναγκαστικών απαλλοτριώσεων» όπως αυτές ισχύουν σήμερα.

2. Τις διατάξεις του άρθρου 1 του Νόμου ΒΡΞΖ/1893 «περί αναγκαστικής απαλ/σης ακινήτων προς ανεύρεση ή συντήρηση αρχαιοτήτων».

3. Το από 16.2.2000 απόσπασμα πρακτικού από την συνεδρίαση με αριθμ. 44/22.9.1999 του Κεντρικού Αρχαιολογικού Συμβουλίου.

4. Την ΥΠΠΟ/ΑΠΑΛΛ/Φ165/897/2001 ανακοίνωση του Υπουργείου Πολιτισμού για την κήρυξη αναγκαστικής απαλ/σης ακινήτου στην περιοχή Καρδάμαινα νήσου Κω, Ν. Δωδ/σου, για αρχαιολογικούς σκοπούς που δημοσιεύτηκε νόμιμα.

5. Την από 4.2.2002 σχετική εισήγηση του Προϊσταμένου της Κτηματικής Υπηρεσίας Δωδ/σου, αποφασίζουμε:

Την κήρυξη αναγκαστικής απαλλοτρίωσης, για λόγους δημόσιας ωφέλειας και ειδικότερα για συντήρηση ή ανεύρεση αρχαιοτήτων, του ακινήτου με κτηματομερίδα 837 οικοδομών Καρδάμαινας, συνολικού εμβαδού 412,50 τ.μ. κείμενο εντός του οικισμού Καρδάμαινας, του Δήμου Ηρακλείδων, νήσου Κω, νομού Δωδεκανήσου και εικονίζεται με κλίμακα 1:200 και με στοιχεία Θ.Γ.Β.Ε.Θ στο από Δεκεμβρίου 1995 και με αριθμό σχεδίου Α/Α 2772 κτηματολογικό διάγραμμα - πίνακα το οποίο έχουν συντάξει οι μηχανικοί Ελένη Γρηγοροπούλου, Αλεξ. Σπηλιωτακάρα και Μαρία Παυλοπούλου και έχει θεωρήσει η Προϊσταμένη της ίδιας Υπηρεσίας της Δ/νσης Αποτυπώσεων και Συντηρήσεως Κτιρίων του Ταμείου Αρχαιολογικών Πόρων, Ιφιγένεια Γεωργοπούλου ντ' Αμίκο στις 4.2.2000.

Στην έκταση που απαλλοτριώνεται προβάλουν δικαιώματα κυριότητας οι:

1. Χρήστος Φαράντος του Κων/νου

2. Στέφανος Σαρρής του Δημητρίου.

Η απαλλοτρίωση κηρύσσεται υπέρ του Ελληνικού Δημοσίου και με δαπάνη που θα βαρύνει τον ΚΑΕ 9719α του προϋπολογισμού του Ταμείου Αρχ/κών Πόρων και Απαλ/σεων.

Η απόφαση αυτή να δημοσιευθεί στην Εφημερίδα της Κυβερνήσεως.

Ρόδος, 29 Μαρτίου 2002

Η Γενική Γραμματέας Περιφέρειας
ΜΑΡΘΑ ΣΗΜΑΝΤΩΝΗ

Αριθ. Δ12/34318 (3)

Εφαρμογή του άρθρου 1 του Ν. 653/77 για τη βελτίωση - διαπλάτυνση της Ε.Ο. Θεσσαλονίκης - Ν. Μουδανιών με την κατασκευή του τμήματος 59 (κάθετος άξονας Προφήτης - Αεροδρόμιο Θεσσαλονίκης).

**Η ΥΠΟΥΡΓΟΣ
ΠΕΡΙΒΑΛΛΟΝΤΟΣ, ΧΩΡΟΤΑΞΙΑΣ
ΚΑΙ ΔΗΜΟΣΙΩΝ ΕΡΓΩΝ**

Έχοντας υπόψη:

1. Τις διατάξεις του Ν. 653/77 «Περί υποχρεώσεως των παρόδιων ιδιοκτητών για τη διάνοιξη οδών κ.λπ.», όπως τροποποιήθηκε και συμπληρώθηκε με τους Ν. 960 (άρθρο 9 παρ. 4), Ν. 947/79 (άρθρο 62 παρ. 9 και 10), Ν. 1349/83 (άρθρο 14) και Ν. 1418/84 (άρθρο 25) σε συνδυασμό με την Α1/0/2/7/12.3.85 απόφαση Υπουργού ΠΕΧΩΔΕ.

2. Τις διατάξεις του Π.Δ. 929/1979 «Περί εκτελέσεως του άρθρου 1 του Ν. 653/1977».

3. Τις διατάξεις του Π.Δ. 69/88 «Περί Οργανισμού της Γενικής Γραμματείας Δημοσίων Έργων».

4. Το Ν. 2882/01 ΦΕΚ 17Α΄/2001 «Κώδικας Αναγκαστικών απαλλοτριώσεων».

5. Τη Δ12/30945/16.3.89 (Ε. 30) Εγκύκλιο του Υπουργού ΠΕΧΩΔΕ.

6. Τη Δ16α/04/773/29.11.90 κοινή απόφαση Υπουργού Προεδρίας της Κυβέρνησης και του Αναπληρωτή Υπουργού ΠΕΧΩΔΕ για την εξαίρεση Διοικητικών πράξεων ή εγγράφων από τον κανόνα των τριών υπογραφών.

7. Τη Δ16α/01/29/Α.Φ.1/15.1.1996 Απόφαση τοποθέτησης Γενικών Διευθυντών.

8. Την απόφαση Δ17/01/79/Φ.Θ.2.2.1/24.8.89 (ΦΕΚ 666 Β΄) του Υπουργού ΠΕΧΩΔΕ περί μεταβιβάσεως αρμοδιοτήτων στο Γεν. Γραμματέα κ.λ.π. όπως τροποποιήθηκε και συμπληρώθηκε με την απόφαση Δ17α/02/100/Φ.Θ.2.2.1/19.10.89 του ιδίου.

9. Το Ν. 2052/92 και την Εγκύκλιο Δ 12/35572/23.7.92 με την οποία παρέχονται διευκρινίσεις και οδηγίες για την εφαρμογή του Ν. 2052/92.

10. Την Δ17α/02/58/Φ.2.2.1/2.11.2001 Απόφαση ανάθεσης αρμοδιοτήτων στους Υφυπουργούς ΠΕΧΩΔΕ Ιωάννη Τσακλίδη και Ροδούλα Ζήση.

11. Το Α. 34505/10.4.2002 έγγραφο της «ΕΓΝΑΤΙΑ ΟΔΟΣ» Α.Ε. με το οποίο υποβλήθηκε στη Δ/νση Δ12 το κτηματολόγιο

12. Τη Δ12/0/33425/10.5.2002 απόφαση έγκρισης κτηματολογίων, αποφασίζουμε:

Ορίζουμε ότι:

1. Η Ε.Ο. Θεσσαλονίκης - Ν. Μουδανιών βελτιώνεται - διαπλατύνεται με την κατασκευή του τμήματος 59 (κάθετος άξονας Προφήτης - Αεροδρόμιο Θεσσαλονίκης).

2. Έχουν εφαρμογή οι διατάξεις του άρθρου 1 του Ν. 653/77.

Η παρούσα απόφαση να δημοσιευθεί στην Εφημερίδα της Κυβερνήσεως.

Καλλιθέα, 6 Ιουνίου 2002

Ο ΥΦΥΠΟΥΡΓΟΣ
Ι. ΤΣΑΚΛΙΔΗΣ

Αριθ. Δ12/0/34319 (4)

Εφαρμογή του άρθρου 1 του Ν. 653/77 για τη βελτίωση - διαπλάτυνση του τμήματος της Εγνατίας Οδού στο τμήμα «Ανθοχώρι - Ανισόπεδος Κόμβος Μετσόβου - Μέτσοβο - ποταμός Μετσοβίτικος».

Η ΥΠΟΥΡΓΟΣ ΠΕΡΙΒΑΛΛΟΝΤΟΣ, ΧΩΡΟΤΑΞΙΑΣ ΚΑΙ ΔΗΜΟΣΙΩΝ ΕΡΓΩΝ

Έχοντας υπόψη:

1. Τις διατάξεις του Ν. 653/77 «Περί υποχρεώσεως των παρόδιων ιδιοκτητών για τη διάνοιξη οδών κ.λ.π.», όπως τροποποιήθηκε και συμπληρώθηκε με τους Ν. 960 (άρθρο 9 παρ. 4), Ν. 947/79 (άρθρο 62 παρ. 9 και 10), Ν. 1349/83 (άρθρο 14) και Ν. 1418/84 (άρθρο 25) σε συνδυασμό με την Α1/0/2/7/12.3.85 απόφαση Υπουργού ΠΕΧΩΔΕ.

2. Τις διατάξεις του Π.Δ. 929/1979 «Περί εκτελέσεως του άρθρου 1 του Ν. 653/1977».

3. Τις διατάξεις του Π.Δ. 69/88 «Περί Οργανισμού της Γενικής Γραμματείας Δημοσίων Έργων».

4. Το Ν. 2882/01 ΦΕΚ 17Α΄ /2001 «Κώδικας Αναγκαστικών απαλλοτριώσεων».

5. Τη Δ12/30945/16.3.89 (Ε. 30) Εγκύκλιο του Υπουργού ΠΕΧΩΔΕ.

6. Τη Δ16α/04/773/29.11.90 κοινή απόφαση Υπουργού Προεδρίας της Κυβέρνησης και του Αναπληρωτή Υπουργού ΠΕΧΩΔΕ για την εξαίρεση Διοικητικών πράξεων ή εγγράφων από τον κανόνα των τριών υπογραφών.

7. Τη Δ16α/01/29/Α.Φ.1/15.1.1996 Απόφαση τοποθέτησης Γενικών Διευθυντών.

8. Την απόφαση Δ17/01/79/Φ.Θ.2.2.1/24.8.89 (ΦΕΚ 666 Β΄) του Υπουργού ΠΕΧΩΔΕ περί μεταβιβάσεως αρμοδιοτήτων στο Γεν. Γραμματέα κ.λ.π. όπως τροποποιήθηκε και συμπληρώθηκε με την απόφαση Δ17α/02/100/Φ.Θ.2.2.1/19.10.89 του ιδίου.

9. Το Ν. 2052/92 και την Εγκύκλιο Δ 12/35572/23.7.92 με την οποία παρέχονται διευκρινίσεις και οδηγίες για την εφαρμογή του Ν. 2052/92.

12. Την Δ 17α/02/58/Φ.2.2.1/2.11.2001 Απόφαση ανάθεσης αρμοδιοτήτων στους Υφυπουργούς ΠΕΧΩΔΕ Ιωάννη Τσακλίδη και Ροδούλα Ζήση.

10. Το Α. 35168/17.4.2002 έγγραφο της ΕΓΝΑΤΙΑΣ ΟΔΟΥ Α.Ε. με το οποίο υποβλήθηκε στη Δ/νση Δ12 το κτηματολόγιο

11. Τη με αρ. Δ 12/33116/20.5.2002 απόφαση έγκρισης κτηματολογίων, αποφασίζουμε:

Ορίζουμε ότι:

1. Η Εγνατία Οδός βελτιώνεται - διαπλατύνεται στο τμήμα Μέτσοβο - ποταμός Μετσοβίτικος. Αποτελεί βελτίωση διαπλάτυνση της Εγνατίας Οδού στο τμήμα «Ανθοχώρι - Ανισόπεδος Κόμβος Μετσόβου» - Μέτσοβο - ποταμός Μετσοβίτικος».

2. Έχουν εφαρμογή οι διατάξεις του άρθρου 1 του Ν. 653/77.

Η παρούσα απόφαση να δημοσιευθεί στην Εφημερίδα της Κυβερνήσεως.

Καλλιθέα, 6 Ιουνίου 2002

Ο ΥΦΥΠΟΥΡΓΟΣ

Ι. ΤΣΑΚΛΙΔΗΣ

Αριθ. Δ12/0/34317 (5)

Επίσπευση από το Δημόσιο απαλλοτρίωσης ιδιοκτησιών μεταξύ Δημοσίου και παροδίων ιδιοκτητών που ρυμοτομούνται για την κατασκευή Ολυμπιακών Έργων και κυκλοφοριακών ρυθμίσεων και παρεμβάσεων περί το Ο.Α.Κ.Α επί των οδών Μαρίνου Αντύπα - Συνέχεια Σπύρου Λούη - Συνέχεια Λαυρίου - Ολύμπου - Σπύρου Λούη και μεταξύ των οδών Παπαϊωάννου μέχρι Αποστόλου Παύλου του Δήμου Αμαρουσίου Αττικής.

Η ΥΠΟΥΡΓΟΣ ΠΕΡΙΒΑΛΛΟΝΤΟΣ, ΧΩΡΟΤΑΞΙΑΣ ΚΑΙ ΔΗΜΟΣΙΩΝ ΕΡΓΩΝ

Έχοντας υπόψη:

1. Τα διατάγματα ρυμοτομίας:

α) Π.Δ. 7.8.1969 ΦΕΚ 164/Δ/1.9.1969.

β) Π.Δ. 29.7.1978 ΦΕΚ 389/Δ/1.8.1978.

γ) Π.Δ. 31.3.1972 ΦΕΚ 73/Δ/14.4.72.

2. Τις διατάξεις του Ν.Δ/τος 17.7.1923 «περί σχεδίων των πόλεων, κωμών και συνοικισμών του Κράτους και οικοδομής αυτών» (ΦΕΚ 228/16.8.1923 τ. Α΄).

3. Τις διατάξεις του Ν. 653/1977 «περί υποχρεώσεως των παρόδιων ιδιοκτητών κ.λ.π.» (ΦΕΚ 214/5.8.1977 τ. Α΄), όπως τροποποιήθηκαν και ισχύουν σήμερα, με τους Ν. 947/1979 ΦΕΚ 169/26.7.1979 τ.Α΄ και 960/1970 ΦΕΚ 194/25.8.79/τ.Α΄.

4. Τις διατάξεις του άρθρου 25 παρ. 4 του Ν. 1418/1984 «για τα δημόσια έργα και ρυθμίσεις συναφών θεμάτων».

5. Τις διατάξεις του Π.Δ/τος 69/8.2.88 ΦΕΚ 28/16.2.88 για τον Οργανισμό της Γενικής Γραμματείας Δημοσίων Έργων.

6. Τις διατάξεις του Ν.Δ. 632/70 όπως αντικαταστάθηκε με τις διατάξεις του Ν.Δ. 1143/72 (ΦΕΚ 64Α/72).

7. Την κοινή απόφαση Δ16α/04/773/29.11.90 (ΦΕΚ 746/Β/30.11.90), των Υπουργών Προεδρίας και Αναπλ. ΠΕΧΩΔΕ «Περί εξαιρέσεως Διοικητικών Πράξεων και εγγράφων από τον κανόνα των τριών υπογραφών» που κοινοποιήθηκε με την εγκύκλιο 2.

8. Το Ν. 2598 (ΦΕΚ 66 τ. Α΄/24.3.1998) «Περί Οργάνωσης των Ολυμπιακών Αγώνων - Αθήνα 2004».

9. Το Ν. 2730 (ΦΕΚ 130 τ. Α΄/25.6.1999) «Σχεδιασμός - Ολοκληρωμένη ανάπτυξη και εκτέλεση Ολυμπιακών Έργων και άλλες διατάξεις»

10. Το Ν. 2819 (ΦΕΚ 84 τ. Α΄/15.3.2000) «Ίδρυση Εταιρείας Ολυμπιακό Χωριό 2004 Α. Ε. προστασία Ολυμπιακών Συμβόλων & Σημάτων & άλλες διατάξεις».

11. Το Π.Δ. 158 (ΦΕΚ 139 τ. Α΄/12.6.2000) Σύσταση Ειδικής Υπηρεσίας Δημ. Έργων για τη μελέτη και κατασκευή Ολυμπιακών Έργων για τη διεξαγωγή των Ολυμπιακών Αγώνων του 2004 (ΕΥΔΕ/Ο.Ε. 2004).

12.Το Ν. 2833 (ΦΕΚ 150 τ. Α730.6.2000) «θέματα προετοιμασίας των Ολυμπιακών Αγώνων 2004 και άλλες διατάξεις», αποφασίζουμε:

α) Την επίσπευση από το Δημόσιο απαλλοτρίωσης ιδιοκτησιών μεταξύ Δημοσίου και παροδίων ιδιοκτητών που ρυμοτομούνται για την κατασκευή Ολυμπιακών Έργων και κυκλοφοριακών ρυθμίσεων και παρεμβάσεων περί το Ο.Α.Κ.Α επί των οδών Μαρίνου Αντύπα - Συνέχεια Σπύρου Λούη - Συνέχεια Λαυρίου - Ολύμπου - Σπύρου Λούη και μεταξύ των οδών Παπαϊωάννου μέχρι Αποστόλου Παύλου.

β) Το χαρακτηρισμό της προκείμενης πολεοδομικής εφαρμογής κατεπείγουσας ανάγκης και

γ) Την κατάρτιση των στοιχείων προδικασίας που προ-

βλέπονται από το άρθρο 5 του Ν. 653/1977, για να κινηθεί η δίκη καθορισμού των αποζημιώσεων για τις ιδιοκτησίες που ρυμοτομούνται.

Η απόφαση αυτή να δημοσιευθεί στην Εφημερίδα της Κυβερνήσεως.

Καλλιθέα, 6 Ιουνίου 2002

Ο ΥΦΥΠΟΥΡΓΟΣ

Ι. ΤΣΑΚΛΙΔΗΣ

Αριθ. 783 (6)

Τροποποίηση του ρυμοτομικού σχεδίου Γιάννουλης στα Ο.Τ 202, 203, 214, 224, 101, 104, 105, 110, 178, 133 και στα ΚΧ 592, 592Α, 207, 271, 391,171, 192 και 191.

Ο ΓΕΝΙΚΟΣ ΓΡΑΜΜΑΤΕΑΣ
ΠΕΡΙΦΕΡΕΙΑΣ ΘΕΣΣΑΛΙΑΣ

Έχοντας υπόψη:

1. Τις διατάξεις του άρθρου 3 και 70 του Ν.Δ. της 17.7.1923 (ΦΕΚ 228/Α) «Περί σχεδίων πόλεων κ.λ.π.» όπως τροποποιήθηκε και συμπληρώθηκε μεταγενέστερα.

2. Τις διατάξεις του άρθρου 29 του Ν. 2831/2000 (ΦΕΚ 140/Α) «Περί τροποποίησης του Γ.Ο.Κ. (Ν. 1577/85) και άλλων διατάξεων.

3. Το Π.Δ. 19.9.96 (ΦΕΚ 1164/Δ) έγκρισης της επέκτασης του ρυμοτομικού σχεδίου Γιάννουλης.

4. Την απόφαση 2751/24.5.94 του Ν. Λάρισας (ΦΕΚ 577/Δ) με την οποία αναθεωρήθηκε το ρυμοτομικό σχέδιο Γιάννουλης.

5. Τις διατάξεις των άρθρων 6 (παρ. 1), 7, 8 και 9 του Ν. 1577/85 (ΦΕΚ 210/Α) «Γενικός Οικοδομικός Κανονισμός» όπως τροποποιήθηκε μέχρι σήμερα.

6. Τις Αποφάσεις 68/2001 και 173/2001 του Δημοτικού Συμβουλίου Γιάννουλης.

7. Τη θετική Γνωμοδότηση 69/10/28.5.2002 του Περιφερειακού Συμβουλίου Χωροταξίας Οικισμού και Περιβάλλοντος της ΔΙ.ΠΕ.Χ.Ω. Θεσσαλίας.

8. Τις διατάξεις του Ν. 2503/30.5.1997 (ΦΕΚ 107/Α).

9. Το γεγονός ότι από τις κανονιστικές διατάξεις αυτής της απόφασης δεν προκαλείται δαπάνη σε βάρος του Κρατικού Προϋπολογισμού και του οικείου Δήμου.

Και επειδή,

1. Η προτεινόμενη τροποποίηση του ρυμοτομικού σχεδίου Γιάννουλης προέκυψε από την ανάγκη προσαρμογής του σχεδίου πόλης στη μελέτη οδοποιίας που αφορά στη διαπλάτυνση της εθνικής οδού Λάρισας - Κοζάνης, στο τμήμα αυτής που διασχίζει τον οικισμό Γιάννουλης.

2. Με τη συγκεκριμένη πρόταση αυξάνεται η έκταση των κοινοχρήστων και παράλληλα βελτιώνεται η κυκλοφοριακή ικανότητα και η οδική ασφάλεια του οικισμού, αποφασίζουμε:

Εγκρίνουμε την τροποποίηση του ρυμοτομικού σχεδίου Γιάννουλης στα Ο.Τ. 202, 203, 214, 224, 101, 104, 105, 110, 178, 133 και στα ΚΧ 592, 592Α, 207, 271, 391, 171, 192 και 191 για τη διαπλάτυνση του τμήματος της εθνικής οδού Λάρισας - Κοζάνης που διέρχεται δια του οικισμού, όπως σημειώνεται στο τοπογραφικό διάγραμμα σε κλίμακα 1:500 που συνοδεύει την απόφαση αυτή.

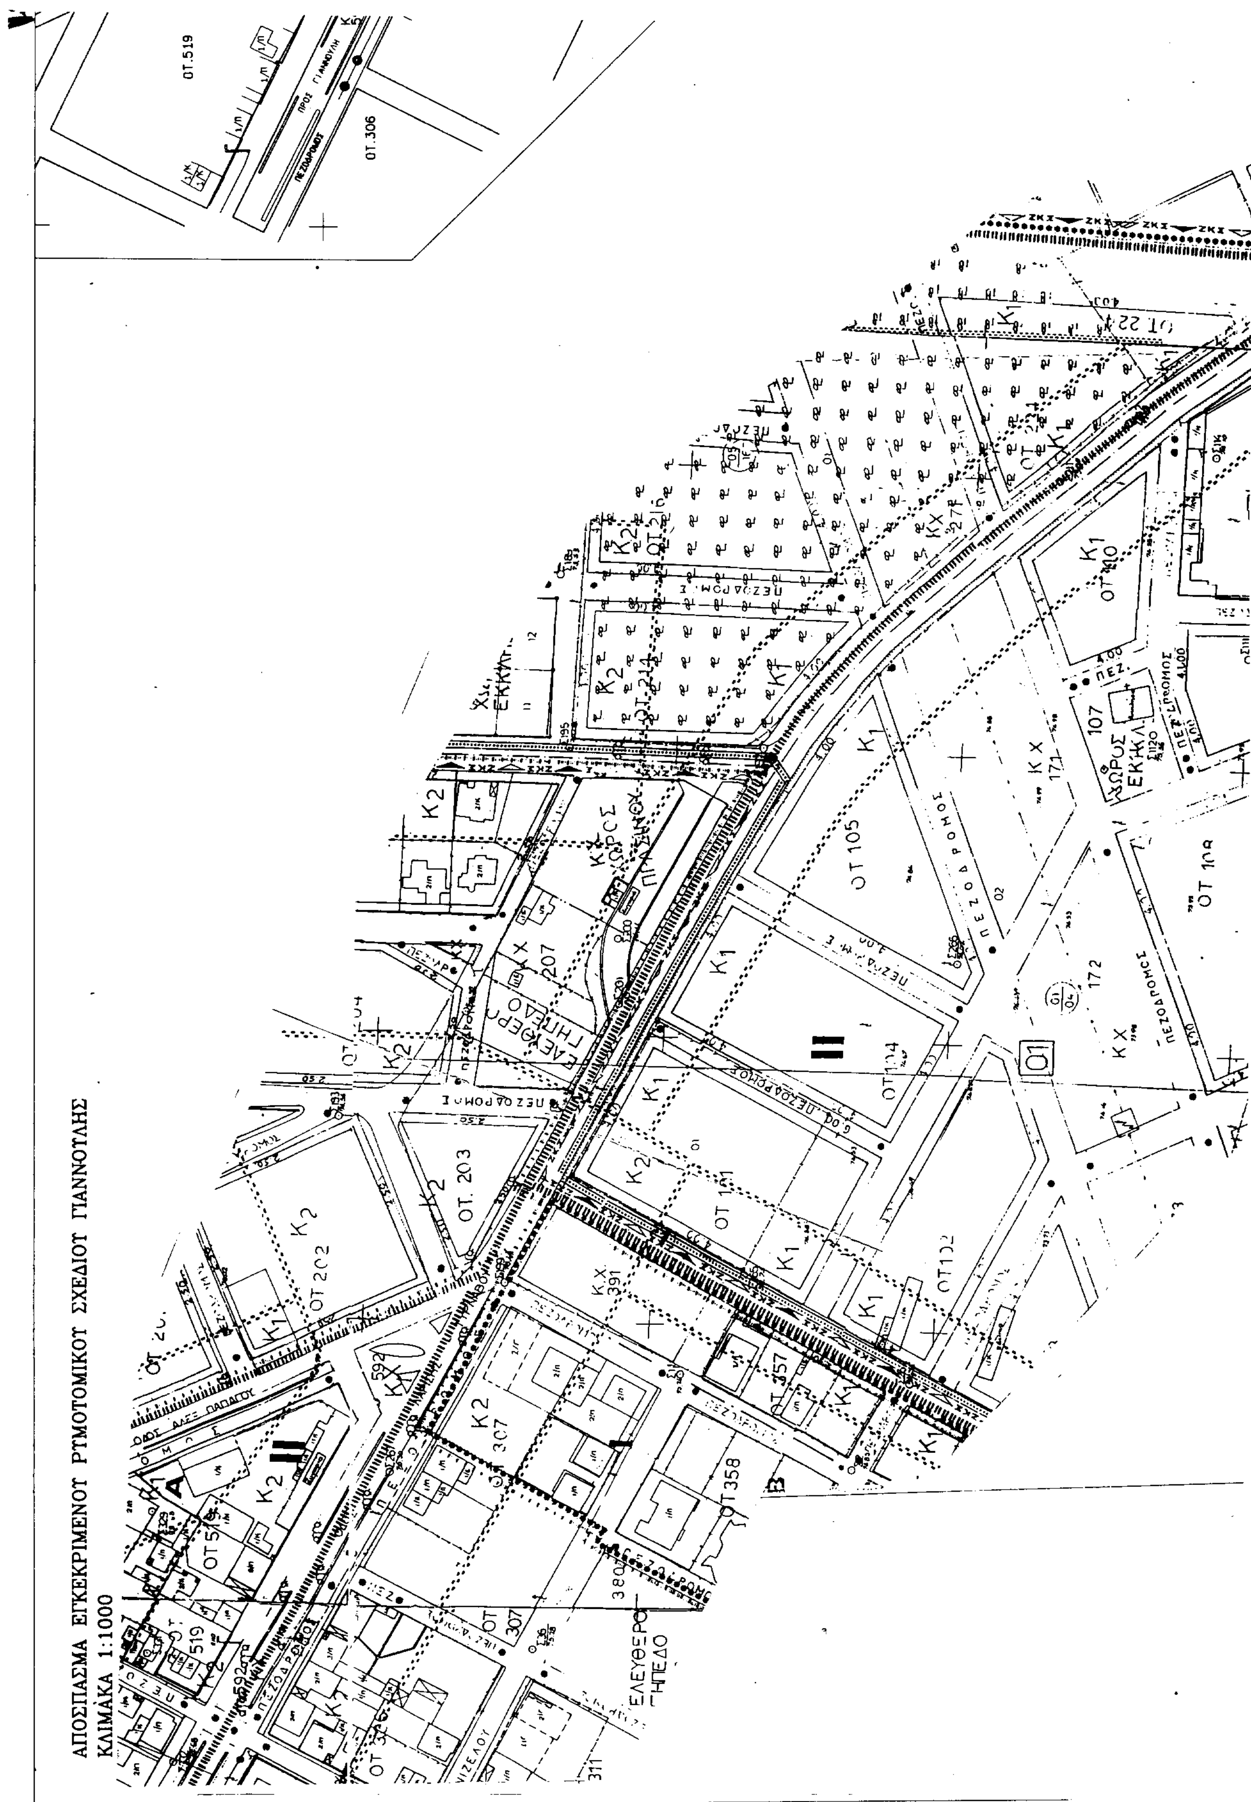
Η ισχύς της απόφασης αυτής αρχίζει από τη δημοσίευση της στην Εφημερίδα της Κυβερνήσεως.

Η απόφαση αυτή να δημοσιευθεί στην Εφημερίδα της Κυβερνήσεως.

Λάρισα, 30 Μαΐου 2002

Ο Γενικός Γραμματέας Περιφέρειας

ΙΩΑΝΝΗΣ ΚΑΡΑΤΖΙΩΤΗΣ


ΟΤ.519
ΟΤ.306
ΠΡΟΣ ΓΙΑΝΝΟΥΛΗ
ΠΕΖΟΔΡΟΜΟΣ
ΟΤ 224
ΟΤ 216
ΟΤ 214
ΟΤ 110
ΟΤ 105
ΟΤ 104
ΟΤ 101
ΟΤ 102
ΟΤ 108
ΟΤ 202
ΟΤ 203
ΟΤ 207
ΟΤ 307
ΟΤ 357
ΟΤ 358
ΟΤ 519
ΟΤ 592
ΧΩΡΟΣ ΠΡΑΣΙΝΟΥ
ΕΛΕΥΘΕΡΟ ΓΗΠΕΔΟ
ΧΩΡΟΣ ΕΚΚΛ.
ΟΔΟΣ ΑΛΕΞ. ΠΑΠΑΓΟΥ
Κ1
Κ2
Κ Χ
ΑΠΟΣΠΑΣΜΑ ΕΓΚΕΚΡΙΜΕΝΟΤ ΡΥΜΟΤΟΜΙΚΟΤ ΣΧΕΔΙΟΤ ΓΙΑΝΝΟΤΛΗΣ
ΚΛΙΜΑΚΑ 1:1000

ΤΟΠΟΓΡΑΦΙΚΟ ΔΙΑΓΡΑΜΜΑ ΤΡΟΠΟΠΟΙΗΣΗΣ ΤΟΥ ΡΥΜΟΤΟΜΙΚΟΥ ΣΧΕΔΙΟΥ ΓΙΑΝΝΟΥΛΗΣ

ΥΠΟΜΝΗΜΑ

ΘΕΜΑ :
1. Μετατόπιση ρυμοτομικών/οικοδομικών γραμμών των ΟΤ214,ΚΧ271,ΟΤ224 στην νότια–δυτική πλευρά των οικ.τετραγώνων.
2. Μετατόπιση ρυμοτομικών/οικοδομικών γραμμών των ΟΤ101,ΟΤ104,ΟΤ105,ΚΧ171,ΟΤ110,ΟΤ178, ΟΤ133,ΚΧ192,ΚΧ191 στην βόρεια–ανατολική πλευρά των οικ.τετραγώνων.
3. Μεταβολή του Κ.Χ. 592
4. Μετατόπιση ρυμοτομικών/οικοδομικών γραμμών των ΟΤ202,ΟΤ203,ΚΧ207 στην νότια–δυτική πλευρά των οικ.τετραγώνων.
5. Μετατόπιση ρυμοτομικών/οικοδομικών γραμμών του ΚΧ 391 στην βόρεια–ανατολική πλευρά των οικ.τετραγώνων.

ΚΛΙΜΑΚΑ 1: 1000

- - - - Καταργούμενη ρυμ./οικ. γραμμή
—— Προτεινόμενη ρυμοτομική γραμμή
—— Προτεινόμενη οικοδομική γραμμή

Το παρόν συνοδεύει την υπ' αριθμό .... απόφαση Δ.Σ.ΓΙΑΝΝΟΥΛΗΣ

Ο Δήμαρχος

ΕΛΛΗΝΙΚΗ ΔΗΜΟΚΡΑΤΙΑ ΝΟΜΟΣ ΛΑΡΙΣΑΣ ΔΗΜΟΣ ΓΙΑΝΝΟΥΛΗΣ

...ΩΝΗΣ ΑΥΓΟΥΡΑΣ ΔΗΜΑΡΧΟΣ

Το παρόν συνοδεύει την υπ αριθμό .... απόφαση κ. Νομάρχη Λάρισας.

Λάρισα ....

Η Προϊσταμένη

ΠΕΡΙΦΕΡΕΙΑΚΟ ΣΥΜΒΟΥΛΙΟ ΧΩΡΟΤΑΞΙΑΣ ΟΙΚΙΣΜΟΥ & ΠΕΡΙΒΑΛΛΟΝΤΟΣ

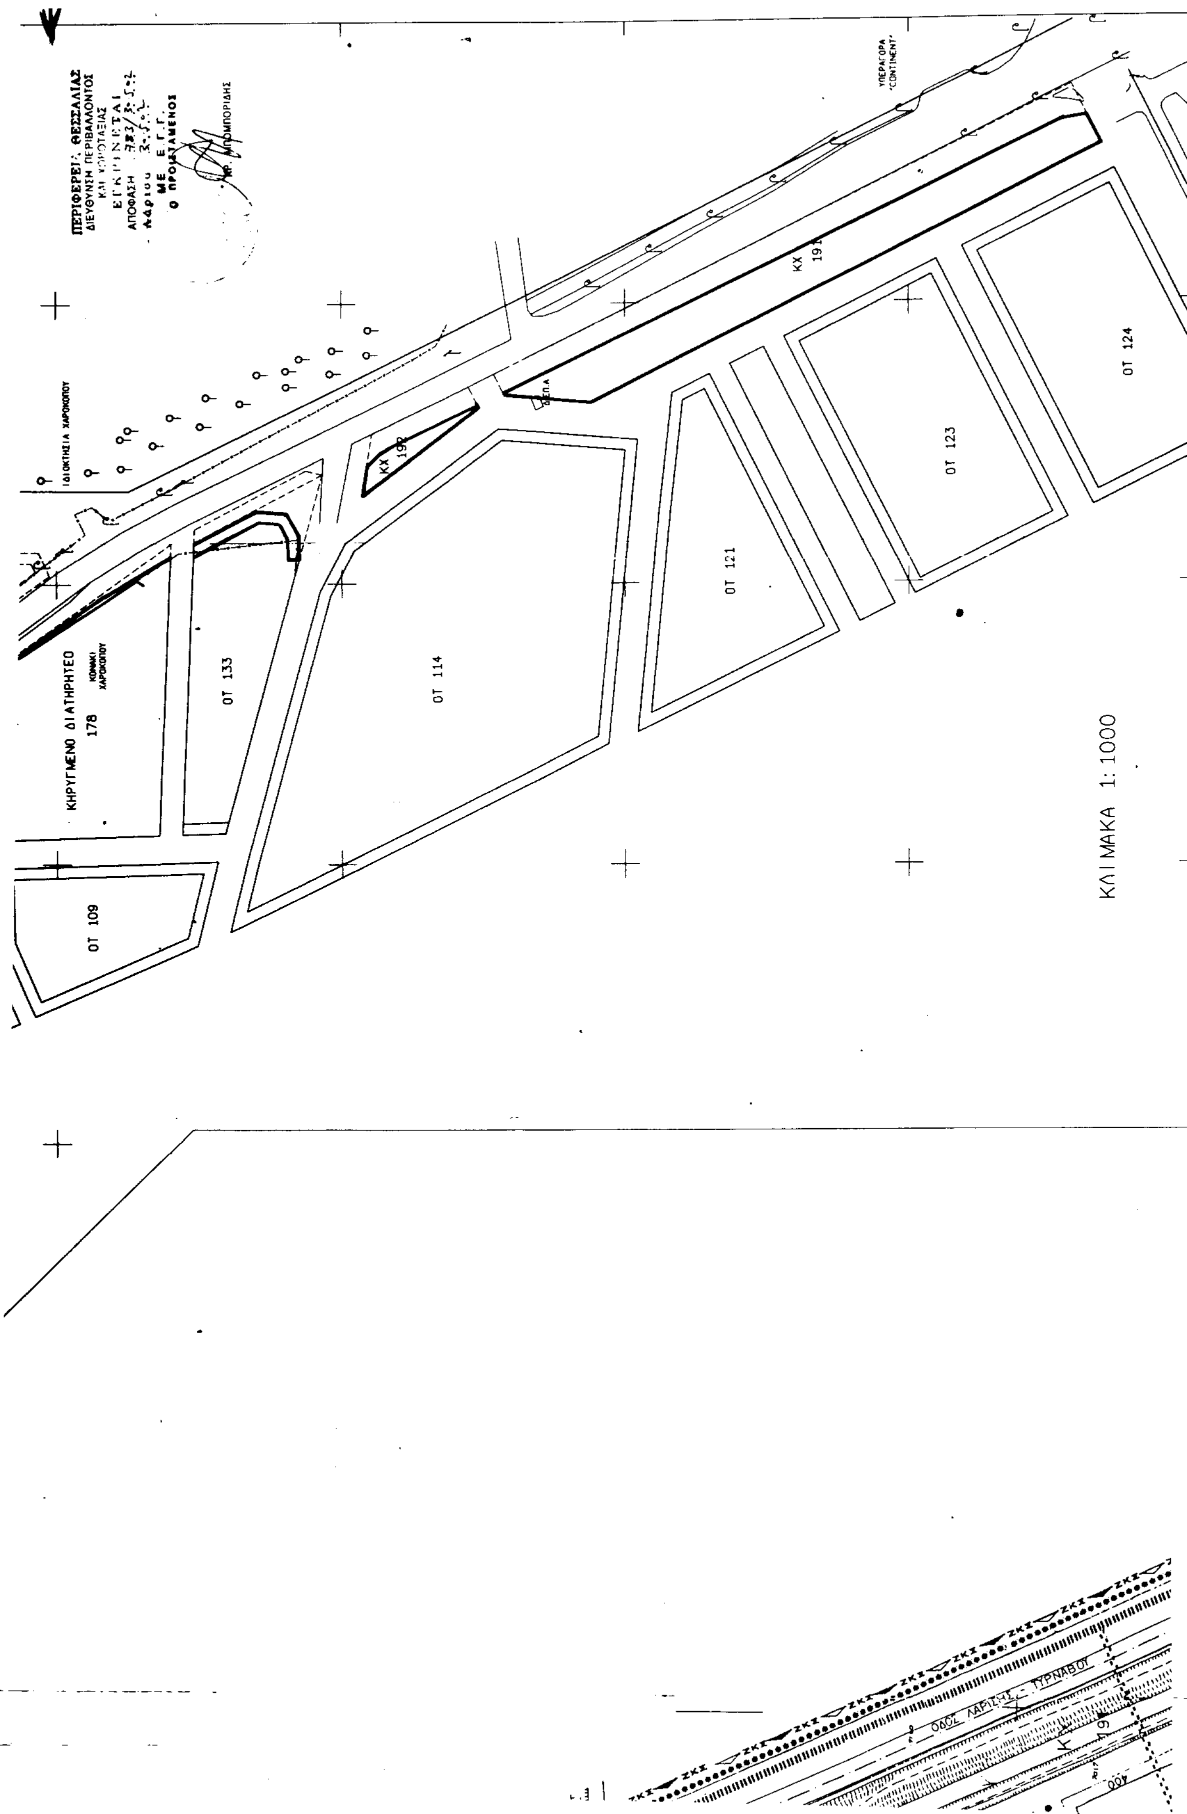
ΠΡΟΕΔΡΟΣ ΓΡΑΜΜΑΤΕΑΣ

ΧΡ. ΜΠΟΜΠΟΡΙΔΗΣ ΚΩΝ/ΝΟΣ ΠΑΛΑΝΟΣ

ΠΕΡΙΦΕΡΕΙΑ ΘΕΣΣΑΛΙΑΣ
ΔΙΕΥΘΥΝΣΗ ΠΕΡΙΒΑΛΛΟΝΤΟΣ ΚΑΙ ΧΩΡΟΤΑΞΙΑΣ

ΙΔΙΟΚΤΗΣΙΑ ΧΑΡΟΚΟΠΟΥ

ΟΤ.201
ΠΛΑΤΕΙΑ 278 Νηπιαγωγ. Βρεφον. Σταθ.
ΟΤ.205
ΟΤ.202
ΟΤ.204
ΟΤ.208
ΟΤ 213Α
ΟΤ 217
Ⓟ 213Β
ΧΩΡΟΣ ΕΚΚΛΗΣΙΑΣ
ΟΤ.203
Κ.Χ.
ΕΛΕΥΘΕΡΟ ΓΗΠΕΔΟ
Κ.Χ. 207
Κ.Χ. ΧΩΡΟΣ ΠΡΑΣΙΝΟΥ
ΓΕΦΥΡΟΠΛΑΣΤΙΓΓΑ
ΟΡΙΟ ΑΝΑΘΕΩΡΗΣΗΣ – ΕΠΕΚΤΑΣΗΣ
ΠΡΟΣ ΦΑΛΑΝΗ
ΠΡΟΣ ΑΜΠΕΛΩΝΑ
ΠΕΖΟΔΡΟΜΟΣ
Κ.Χ. 592
592Α
ΟΤ.307
Κ.Χ. 391
ΟΤ 101
ΟΤ 104
ΟΤ 105
ΟΤ 214
ΟΤ 216
ΟΤ 223
ΚΧ 271
ΚΧ 171
ΟΤ 224
ΟΤ 110
ΧΩΡΟΣ ΕΚΚΛΗΣΙΑΣ 107
ΟΤ 109
ΚΗΡΥΓΜΕΝΟ ΔΙΑΤΗΡΗΤΕΟ 178
ΚΟΝΑΚΙ ΧΑΡΟΚΟΠΟΥ
19


ΟΤ 109
ΟΤ 114
ΟΤ 133
ΟΤ 121
ΟΤ 123
ΟΤ 124
ΚΧ 192
ΚΗΡΥΓΜΕΝΟ ΔΙΑΤΗΡΗΤΕΟ 178
ΚΛΙΜΑΚΑ 1:1000
ΙΔΙΟΚΤΗΣΙΑ ΧΑΡΟΚΟΠΟΥ
ΟΔΟΣ ΛΑΡΙΣΗΣ - ΤΥΡΝΑΒΟΥ
ΥΠΕΡΑΓΟΡΑ "CONTINENT"
ΠΕΡΙΦΕΡΕΙΑ ΘΕΣΣΑΛΙΑΣ
ΔΙΕΥΘΥΝΣΗ ΠΕΡΙΒΑΛΛΟΝΤΟΣ
ΚΑΙ ΧΩΡΟΤΑΞΙΑΣ
ΕΓΚΡΙΝΕΤΑΙ
Ο ΠΡΟΪΣΤΑΜΕΝΟΣ